



	Eje Ocupación
	Expropiación Definitiva Arqueta
	Expropiación Permanente
	Servidumbre
	Ocupación Temporal
	Nº Expediente MPP
	Nº Expediente Mun_Pol_Par parcela afectada
	Parcela Afectada
	Parcela Catastral



Título: **PROYECTO DE CONEXIÓN HIDRÁULICA DIRECTA DE LAS REDES DE RIEGO DE LAS BALSAS 1 Y 2 CON EL EMBALSE DE PEÑARROYA (CIUDAD REAL)**

Designación: **PLANO DE EXPROPIACIONES**

Escala: Escala: 1:2.000
DIN A3

Fecha: **2024**

Plano Nº: **1 de 12**

01-007
19_177_18
Plano nº: 2

01-010
19_177_21



Plano nº: 1



	Eje Ocupación
	Expropiación Definitiva Arqueta
	Expropiación Permanente
	Servidumbre
	Ocupación Temporal
	Nº Expediente MPP
	Nº Expediente Mun_Pol_Par parcela afectada
	Parcela Afectada
	Parcela Catastral




Título: **PROYECTO DE CONEXIÓN HIDRÁULICA DIRECTA DE LAS REDES DE RIEGO DE LAS BALSAS 1 Y 2 CON EL EMBALSE DE PEÑARROYA (CIUDAD REAL)**

Designación: **PLANO DE EXPROPIACIONES**

Escala:
DIN A3 1:2.000

Fecha: **2024**

Plano Nº: **2 de 12**

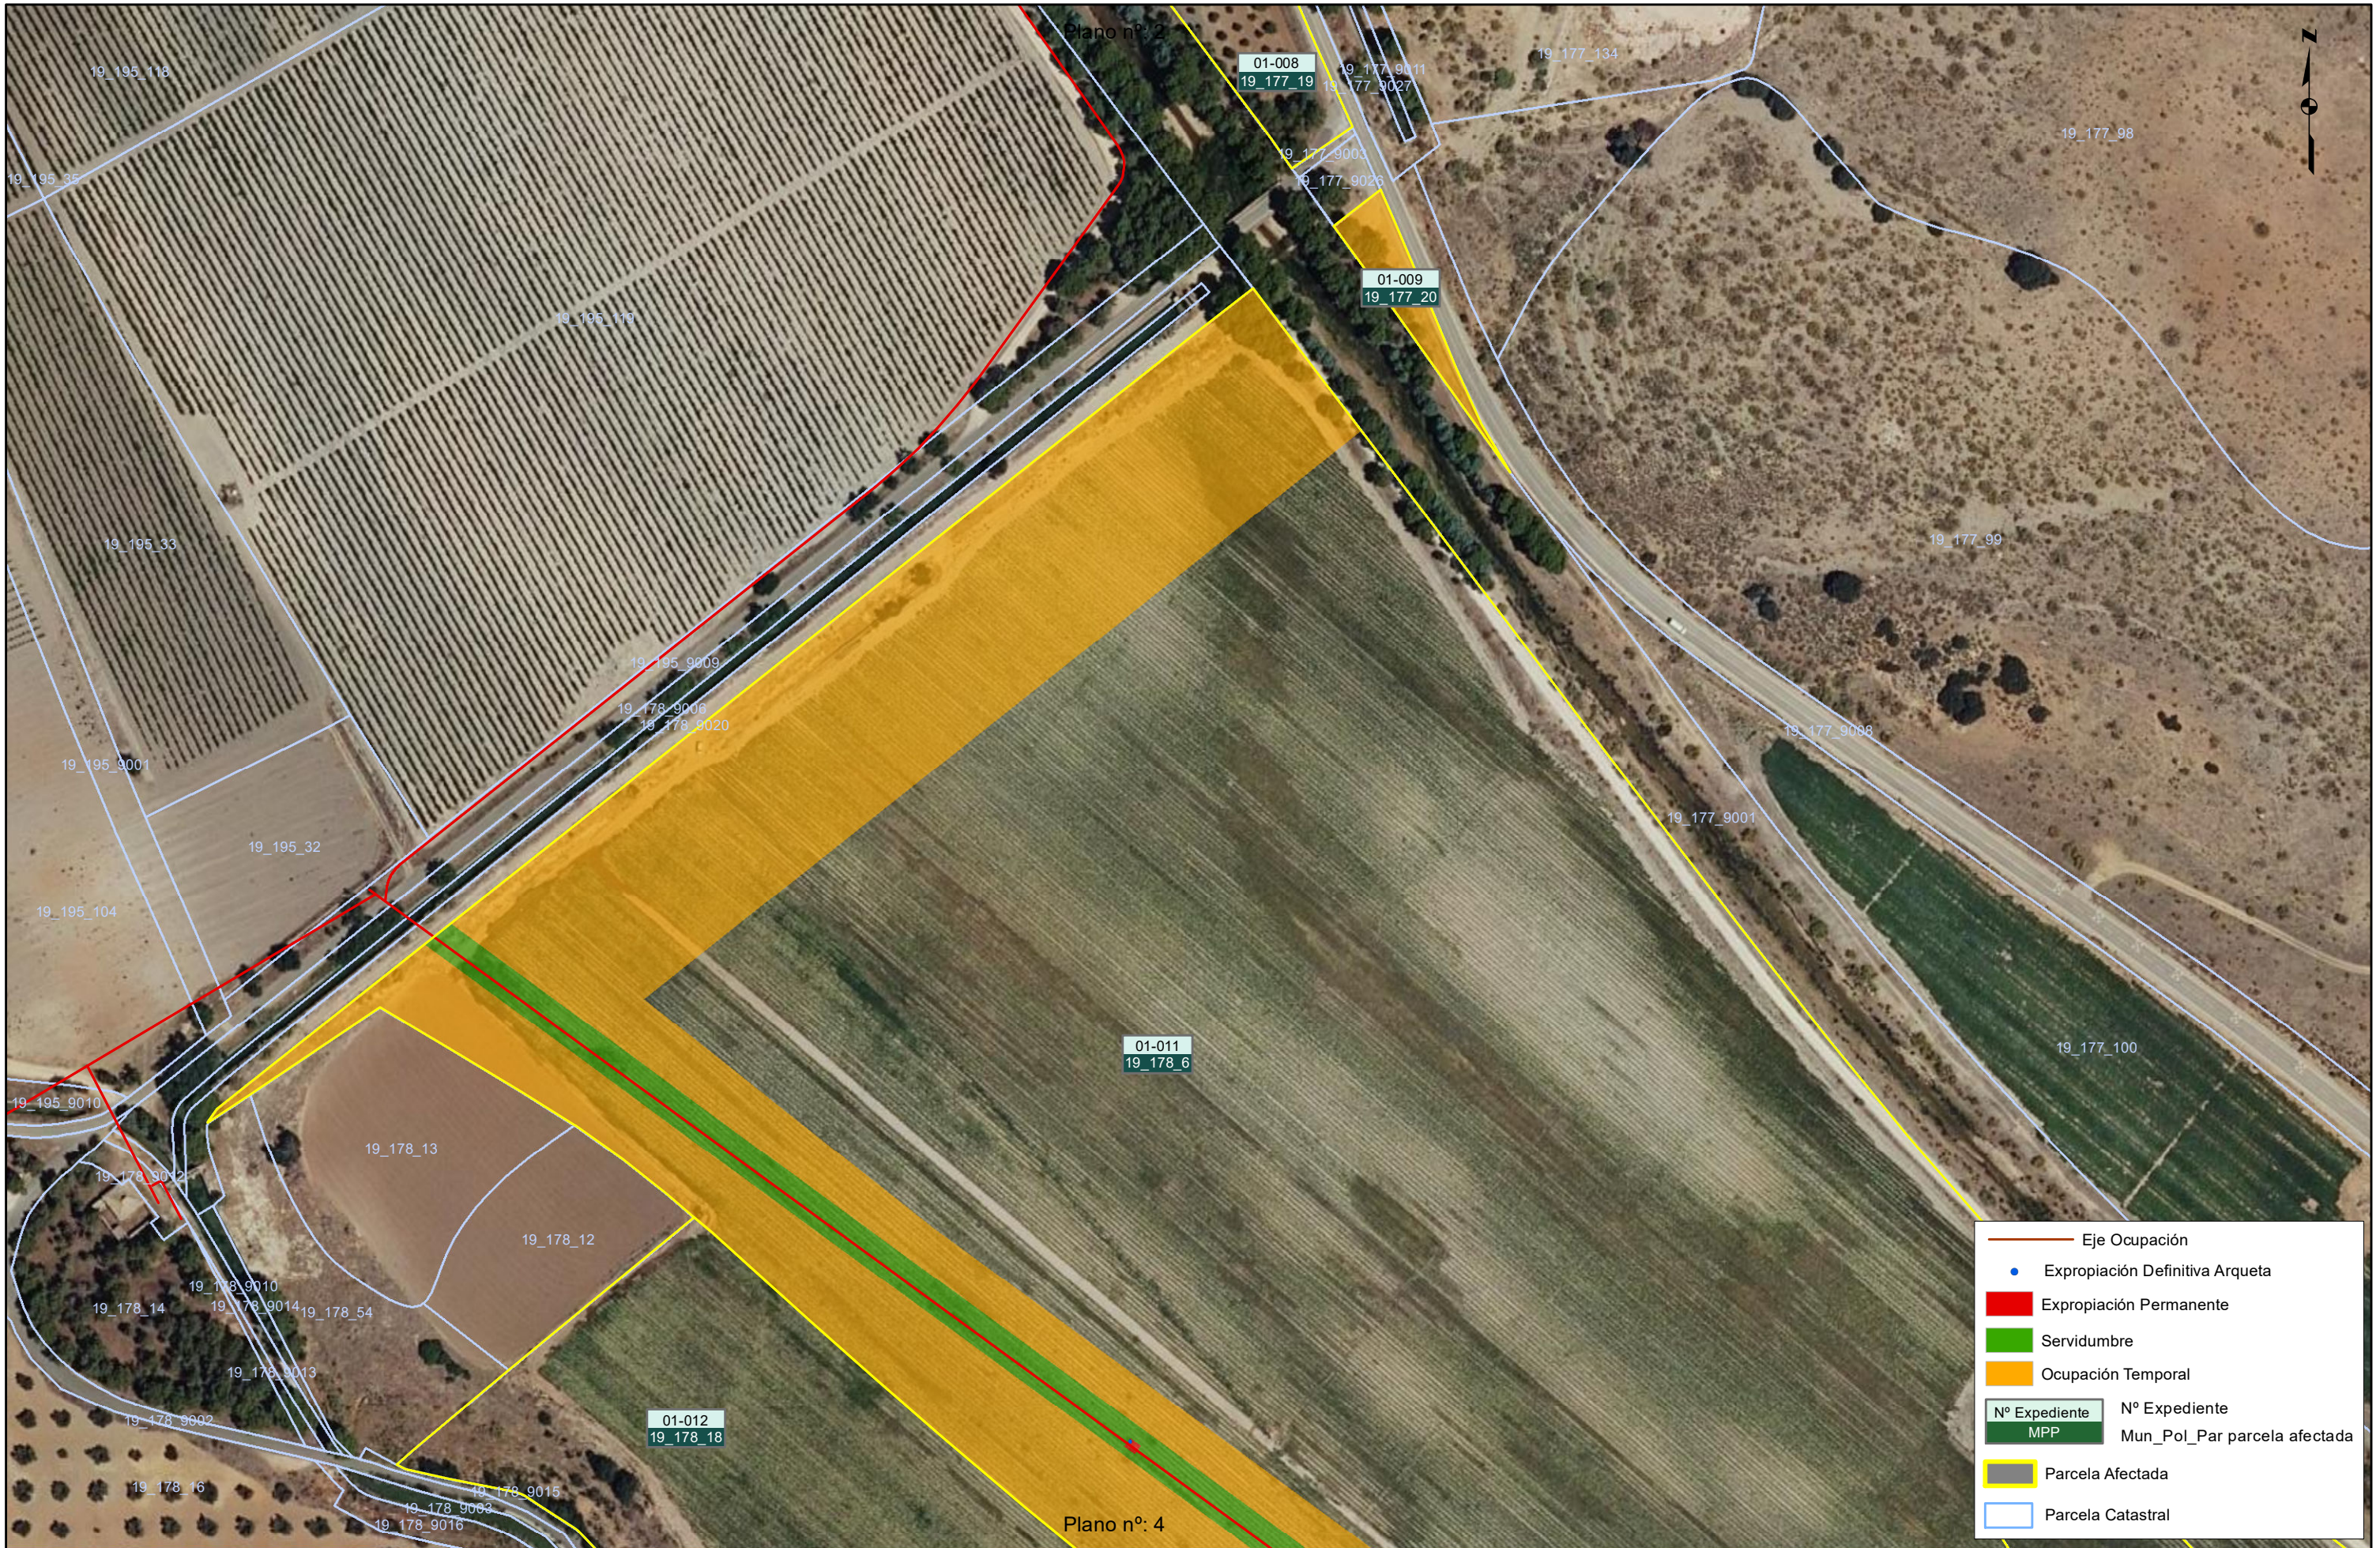

	Eje Ocupación
	Expropiación Definitiva Arqueta
	Expropiación Permanente
	Servidumbre
	Ocupación Temporal
	Nº Expediente MPP
	Nº Expediente Mun_Pol_Par parcela afectada
	Parcela Afectada
	Parcela Catastral



Título: **PROYECTO DE CONEXIÓN HIDRÁULICA DIRECTA DE LAS REDES DE RIEGO DE LAS BALSAS 1 Y 2 CON EL EMBALSE DE PEÑARROYA (CIUDAD REAL)**

Designación: **PLANO DE EXPROPIACIONES**


Escala:
DIN A3 1:2.000

Fecha: **2024**

Plano Nº: **3 de 12**





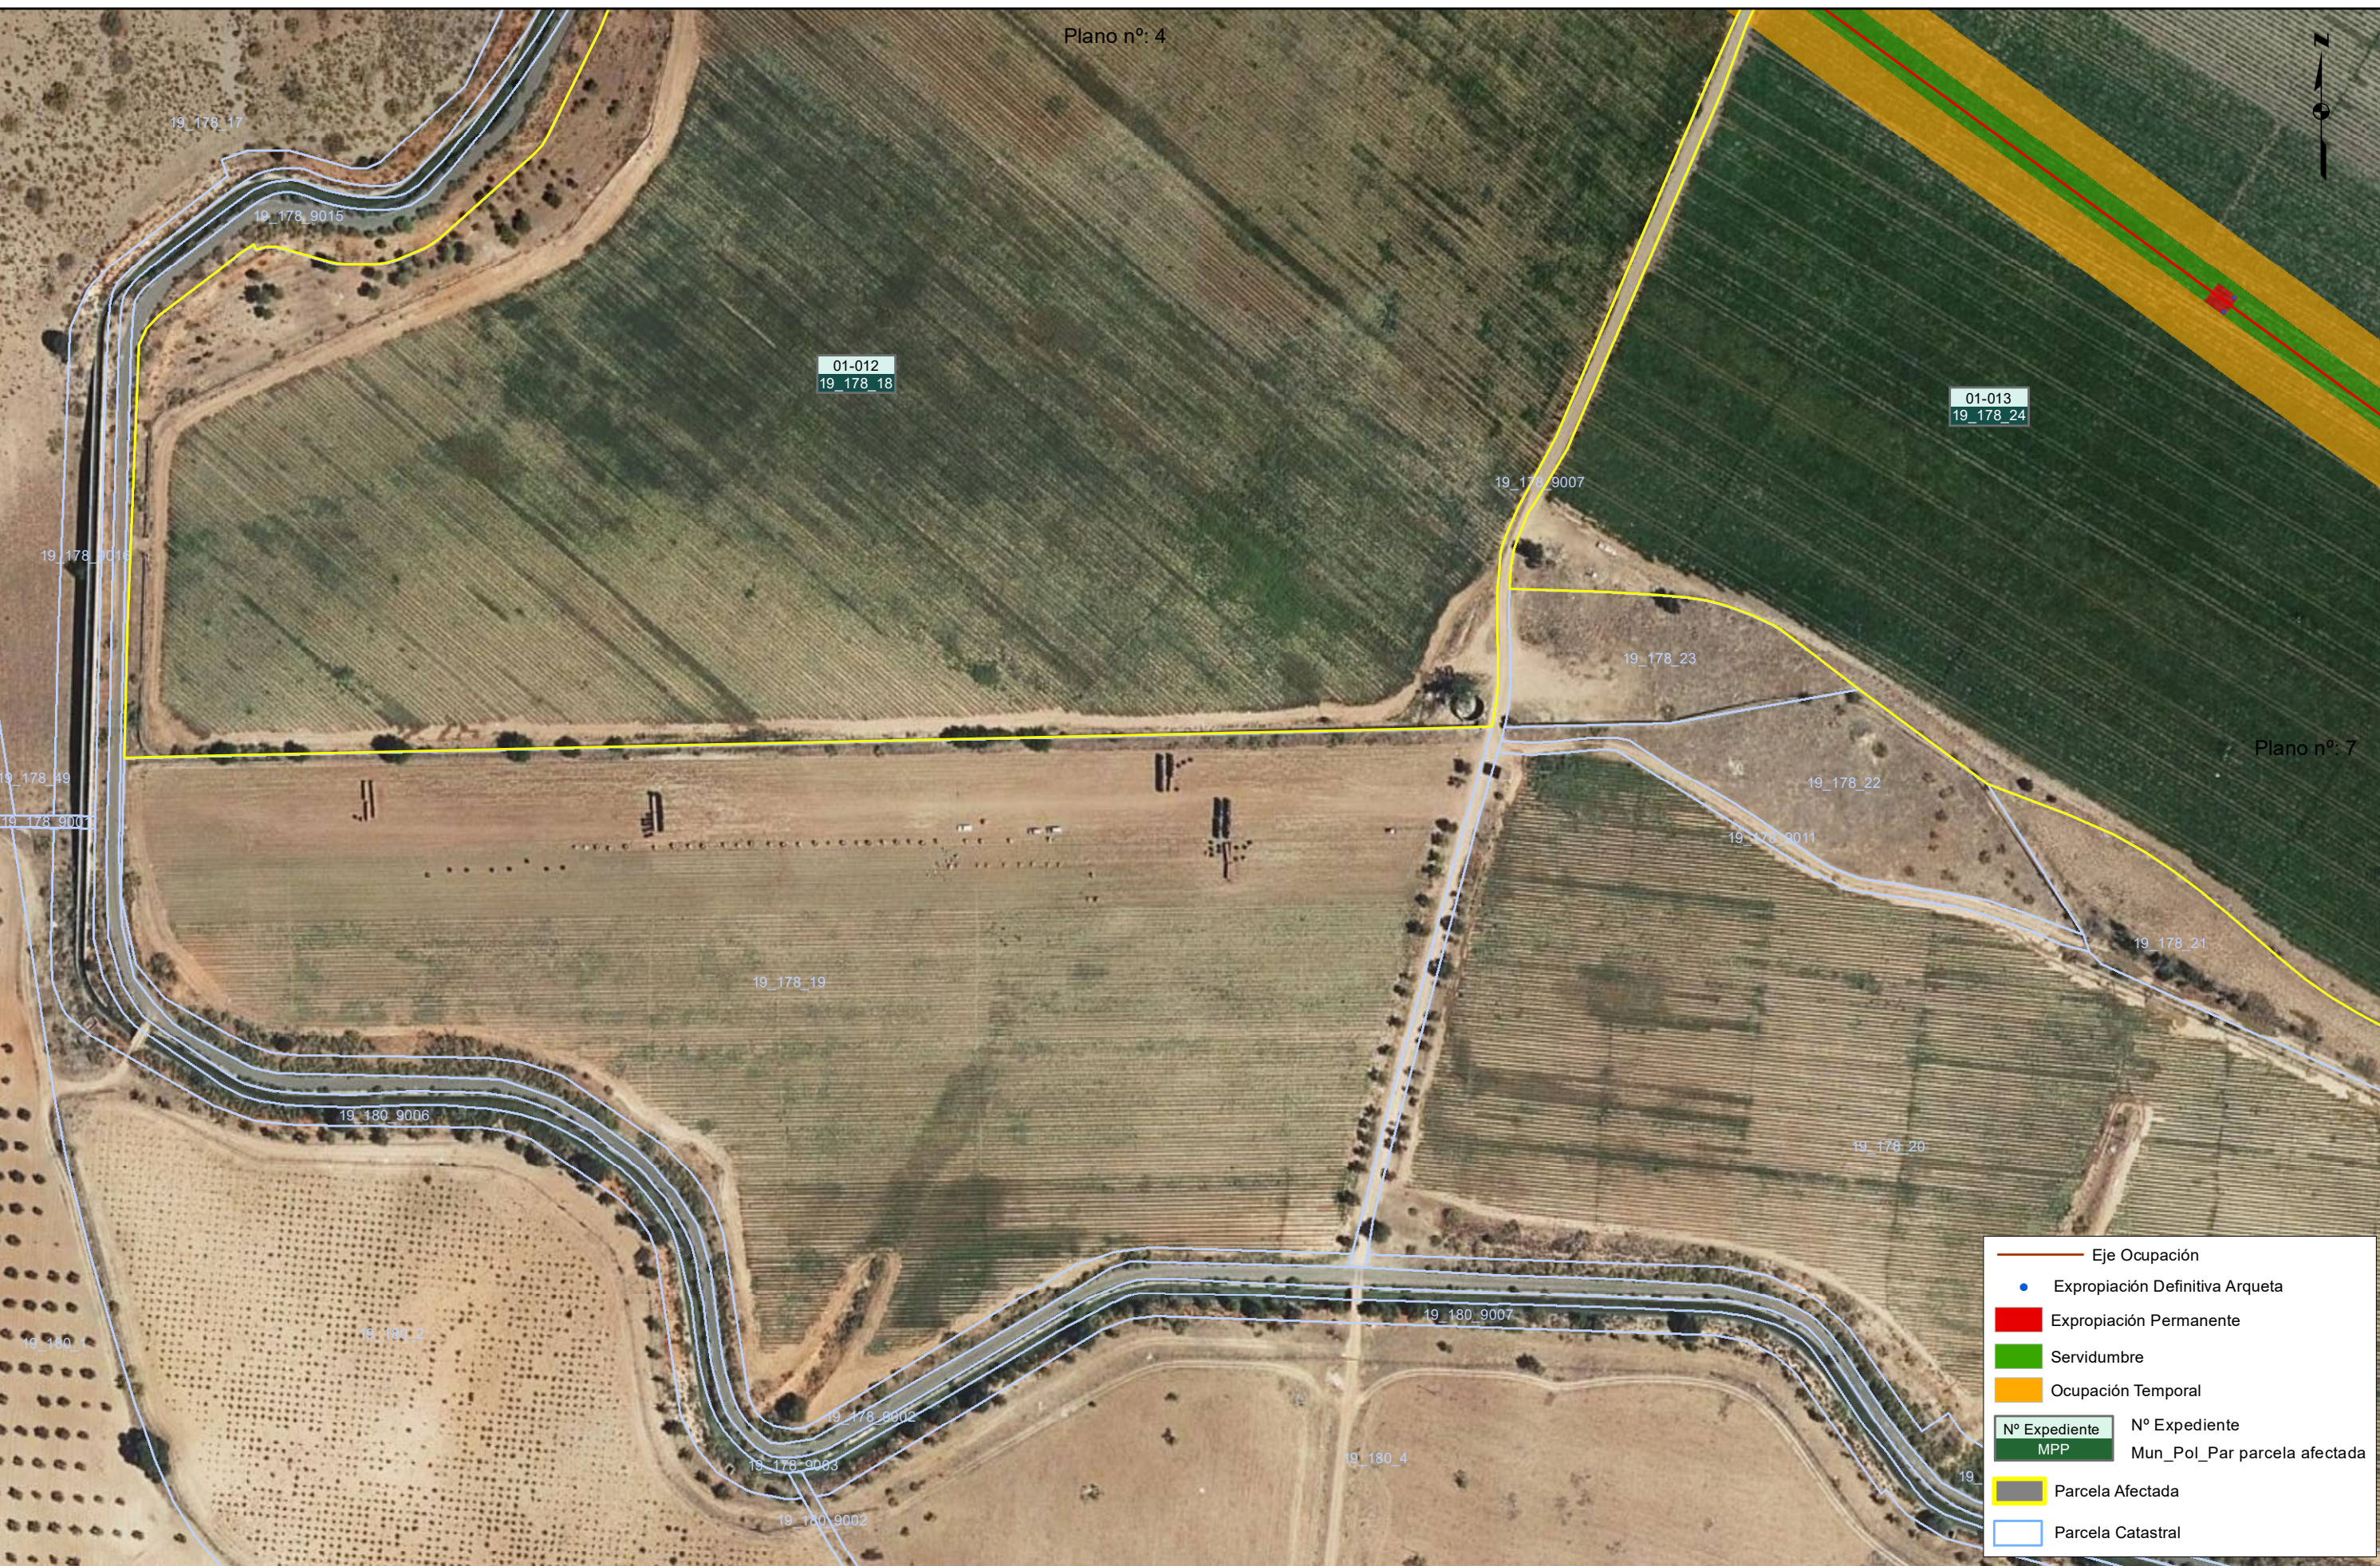

	Eje Ocupación
	Expropiación Definitiva Arqueta
	Expropiación Permanente
	Servidumbre
	Ocupación Temporal
	Nº Expediente MPP
	Nº Expediente Mun_Pol_Par parcela afectada
	Parcela Afectada
	Parcela Catastral



Título: **PROYECTO DE CONEXIÓN HIDRÁULICA DIRECTA DE LAS REDES DE RIEGO DE LAS BALSAS 1 Y 2 CON EL EMBALSE DE PEÑARROYA (CIUDAD REAL)**


Designación: **PLANO DE EXPROPIACIONES**

Escala:
DIN A3 1:2.000

Fecha: **2024**

Plano N°: **6 de 12**




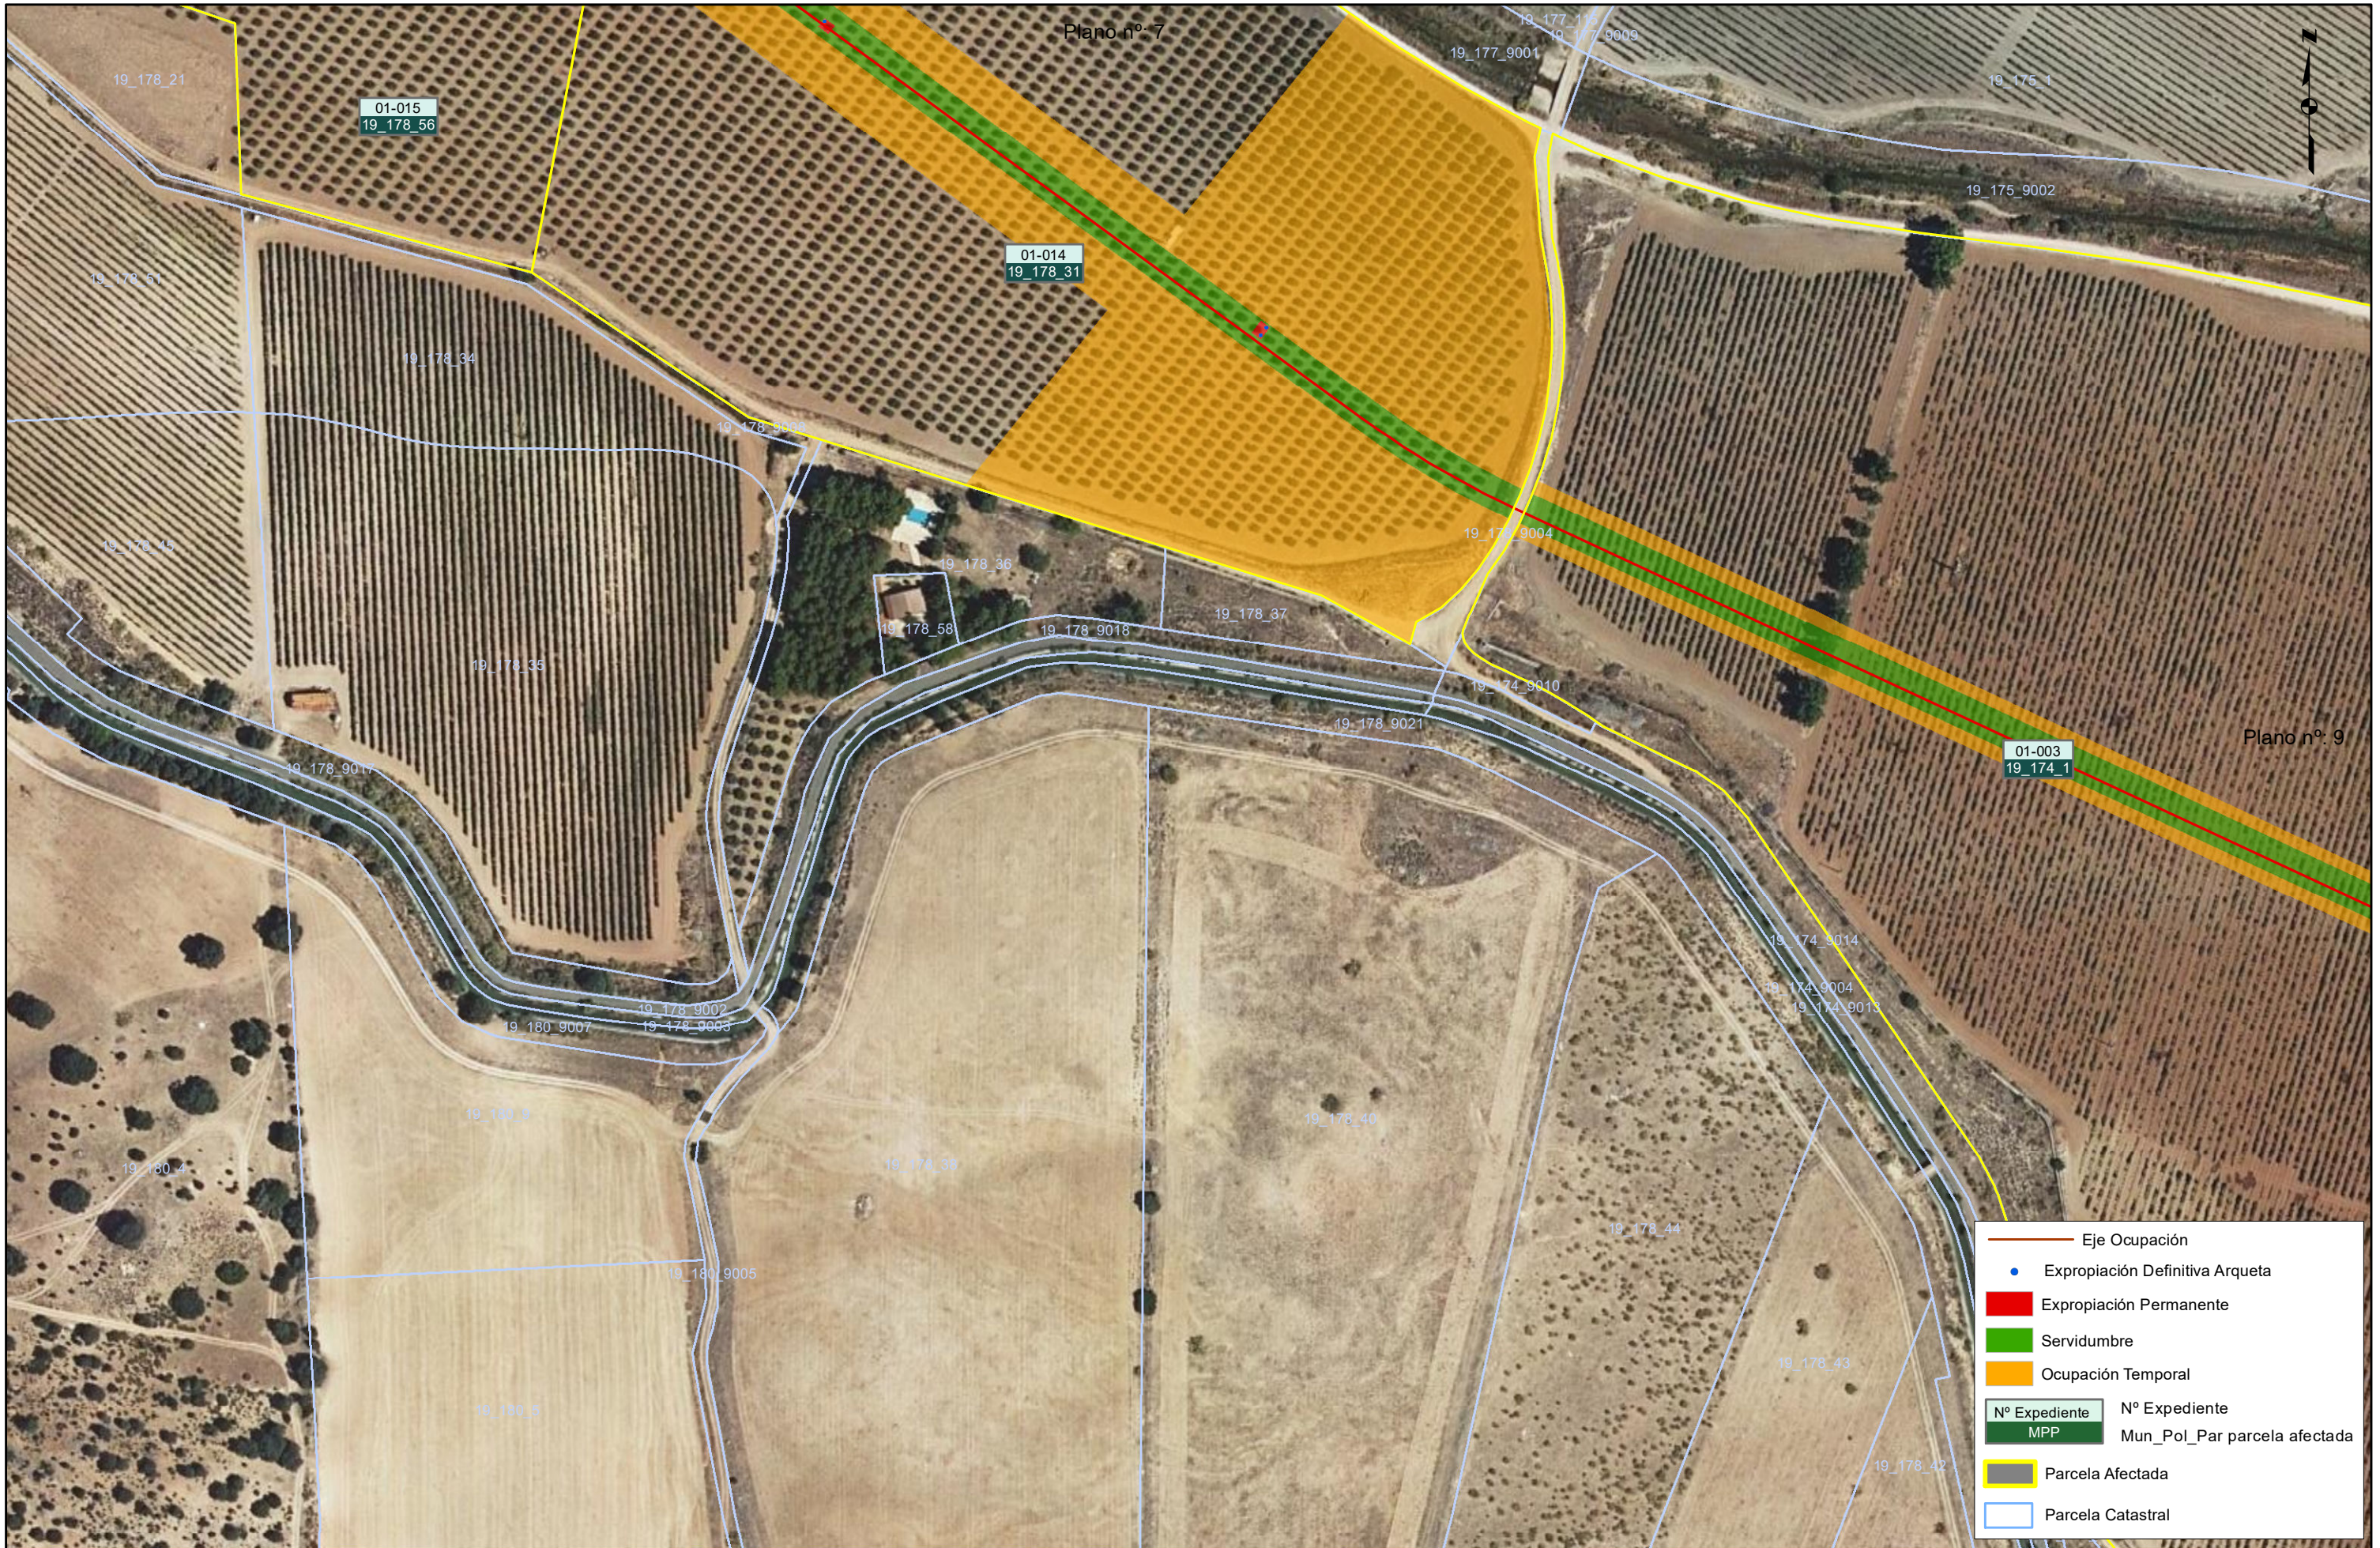


	Eje Ocupación
	Expropiación Definitiva Arqueta
	Expropiación Permanente
	Servidumbre
	Ocupación Temporal
	Parcela Afectada
	Parcela Catastral
	Nº Expediente MPP
	Nº Expediente Mun_Pol_Par parcela afectada



	Eje Ocupación
	Expropiación Definitiva Arqueta
	Expropiación Permanente
	Servidumbre
	Ocupación Temporal
	Nº Expediente MPP
	Nº Expediente Mun_Pol_Par parcela afectada
	Parcela Afectada
	Parcela Catastral

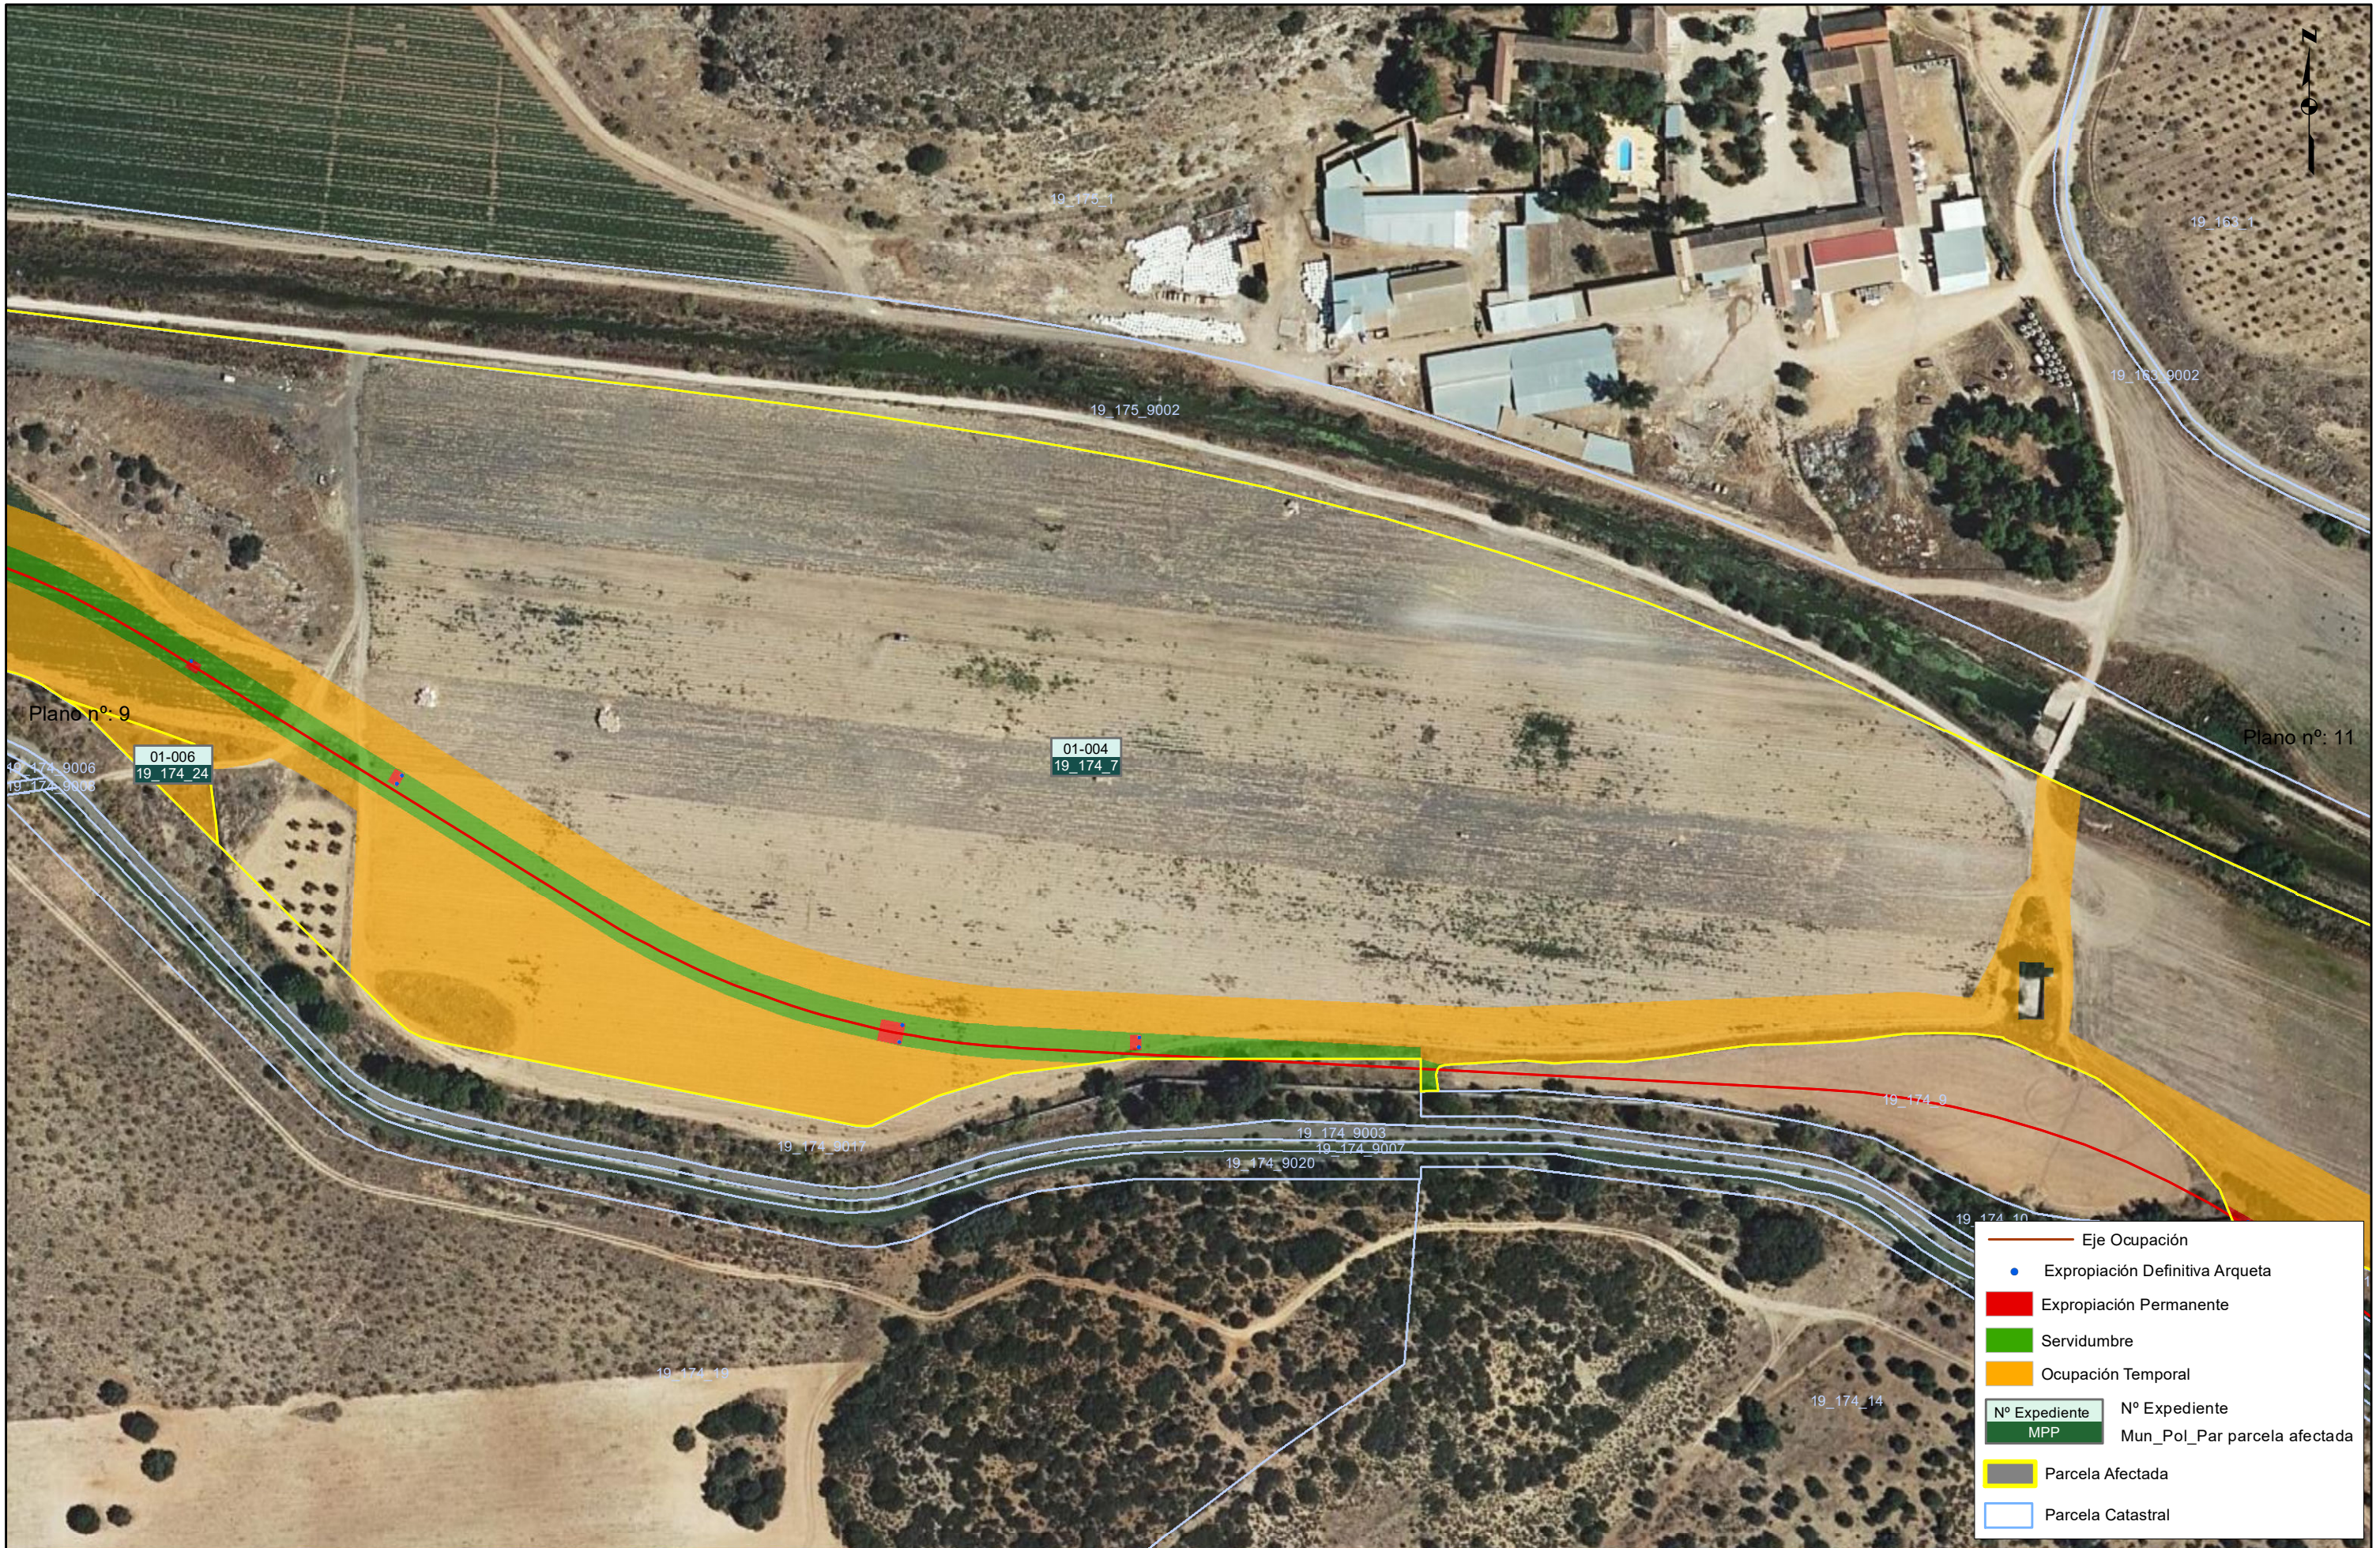

	Eje Ocupación
	Expropiación Definitiva Arqueta
	Expropiación Permanente
	Servidumbre
	Ocupación Temporal
	Nº Expediente MPP
	Nº Expediente Mun_Pol_Par parcela afectada
	Parcela Afectada
	Parcela Catastral

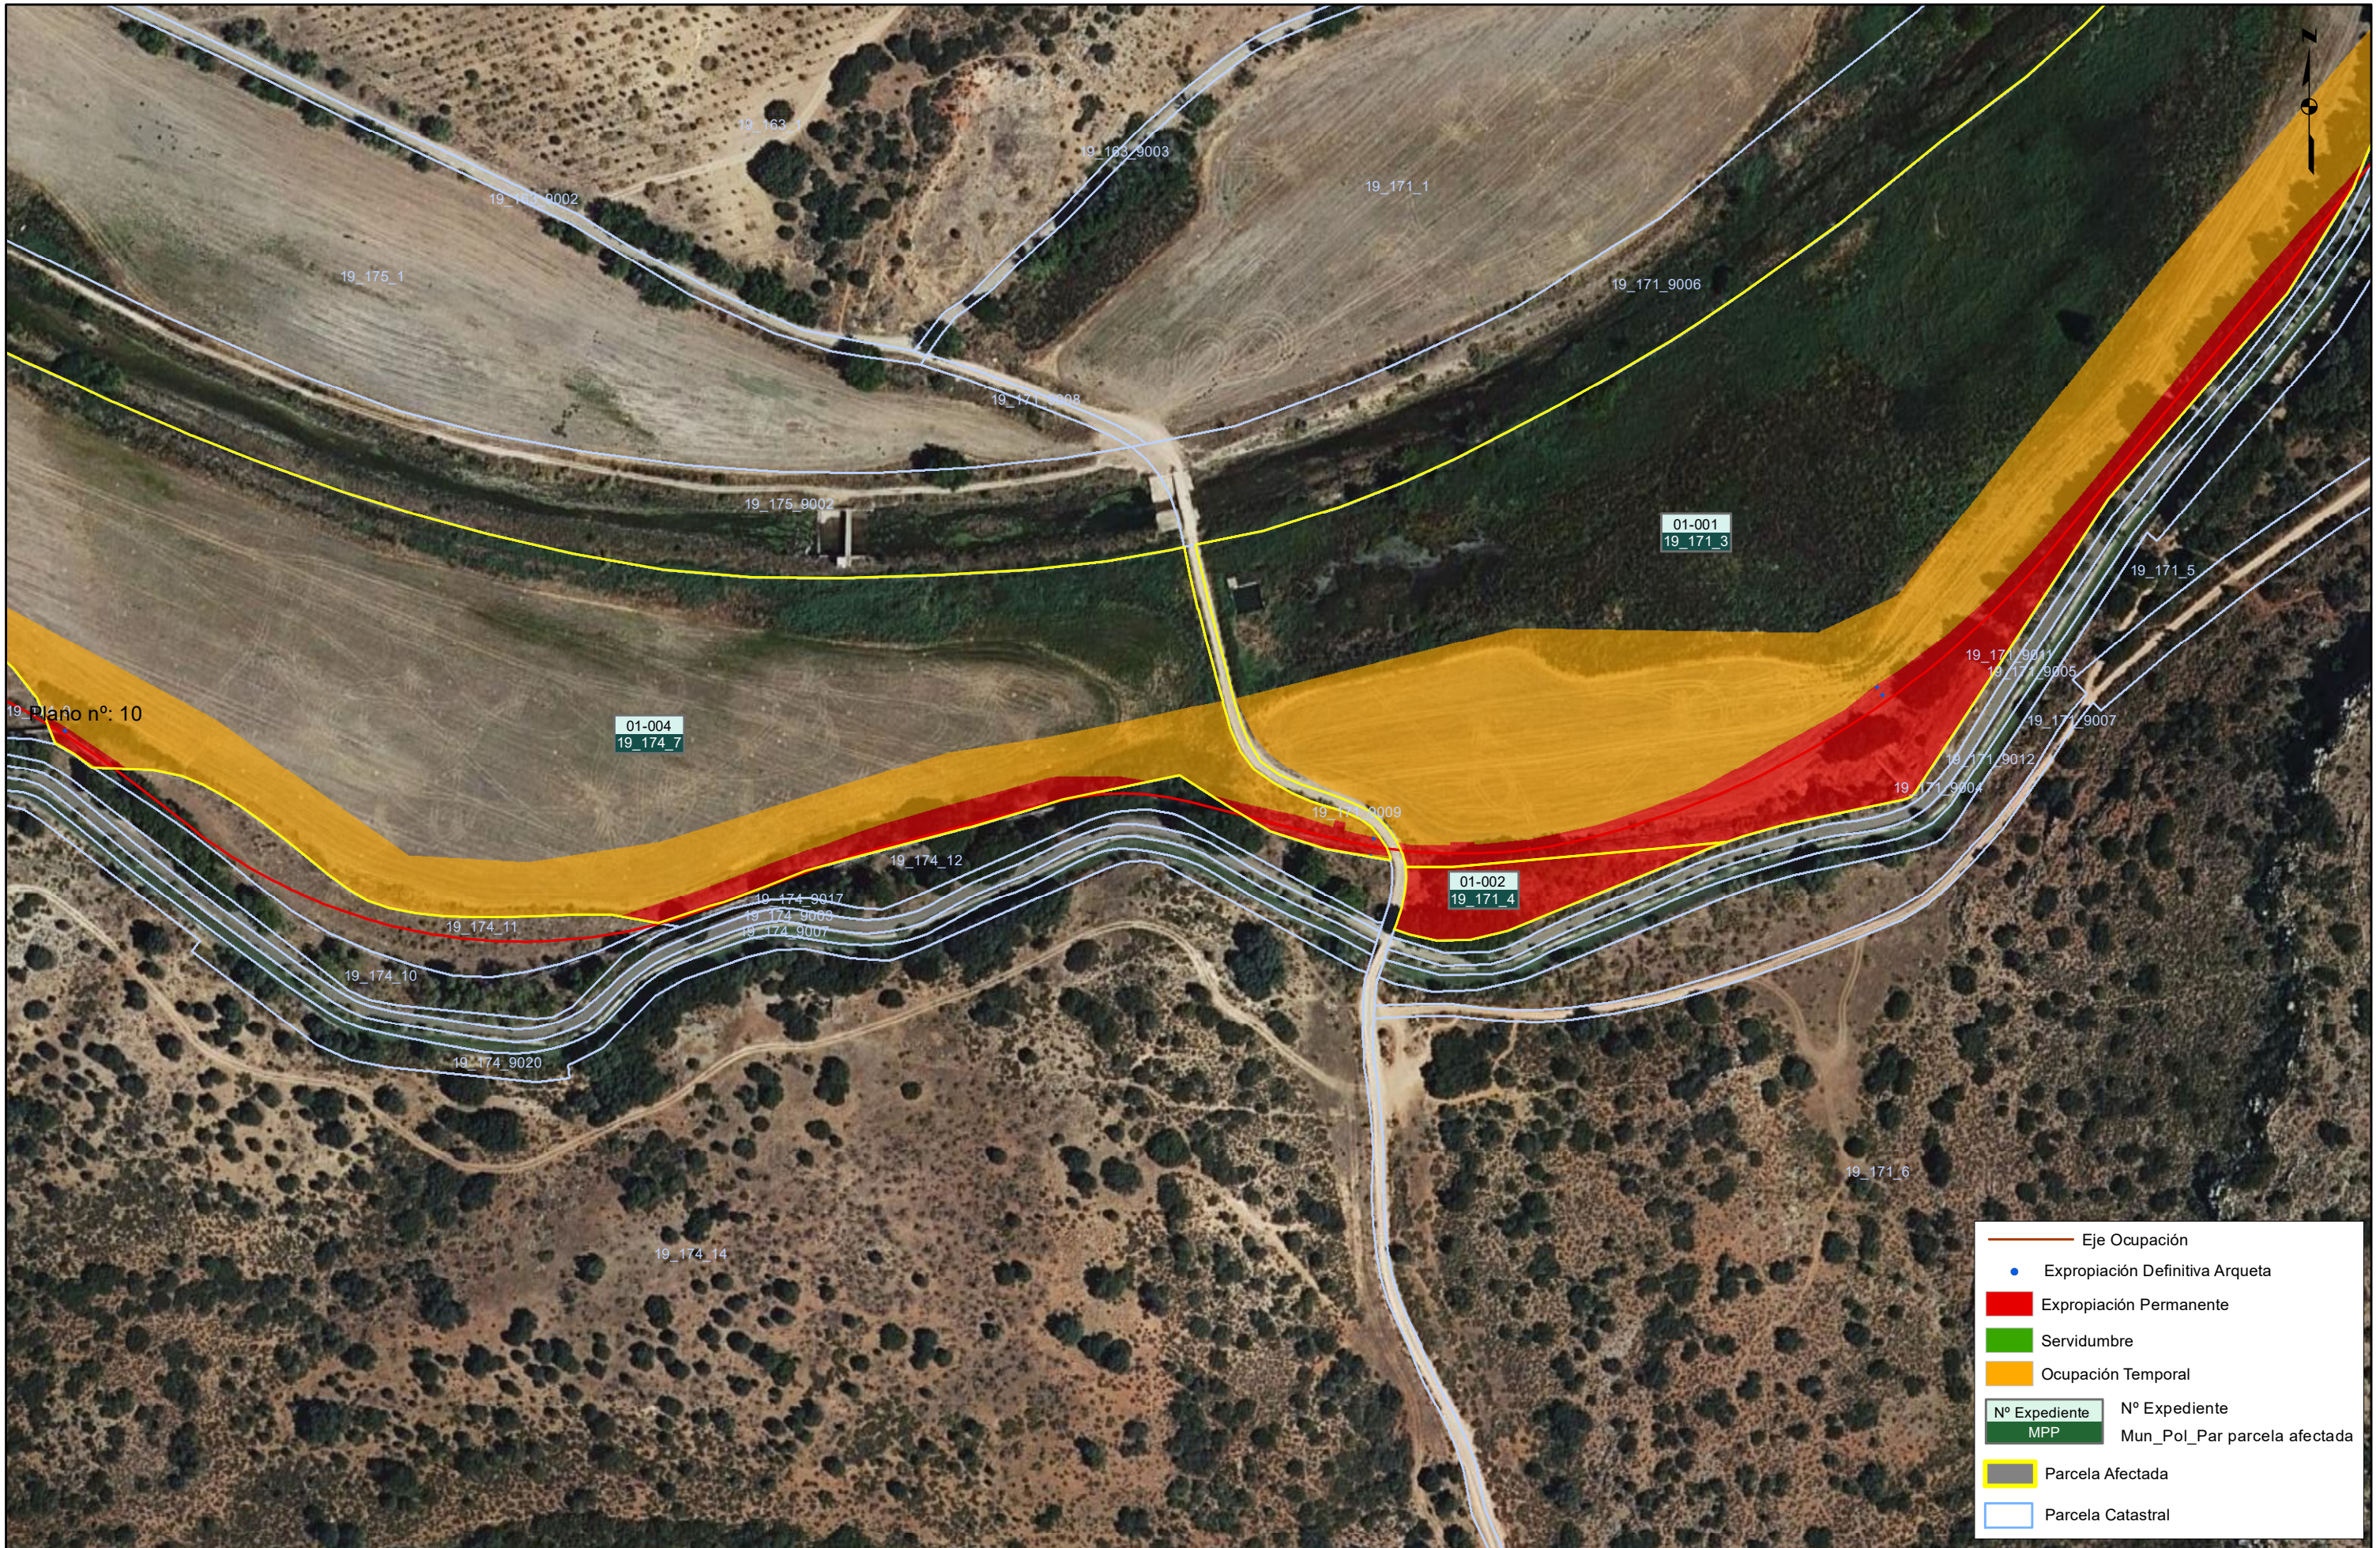



	Eje Ocupación
	Expropiación Definitiva Arqueta
	Expropiación Permanente
	Servidumbre
	Ocupación Temporal
	Nº Expediente MPP
	Nº Expediente Mun_Pol_Par parcela afectada
	Parcela Afectada
	Parcela Catastral