


SITUACIÓN

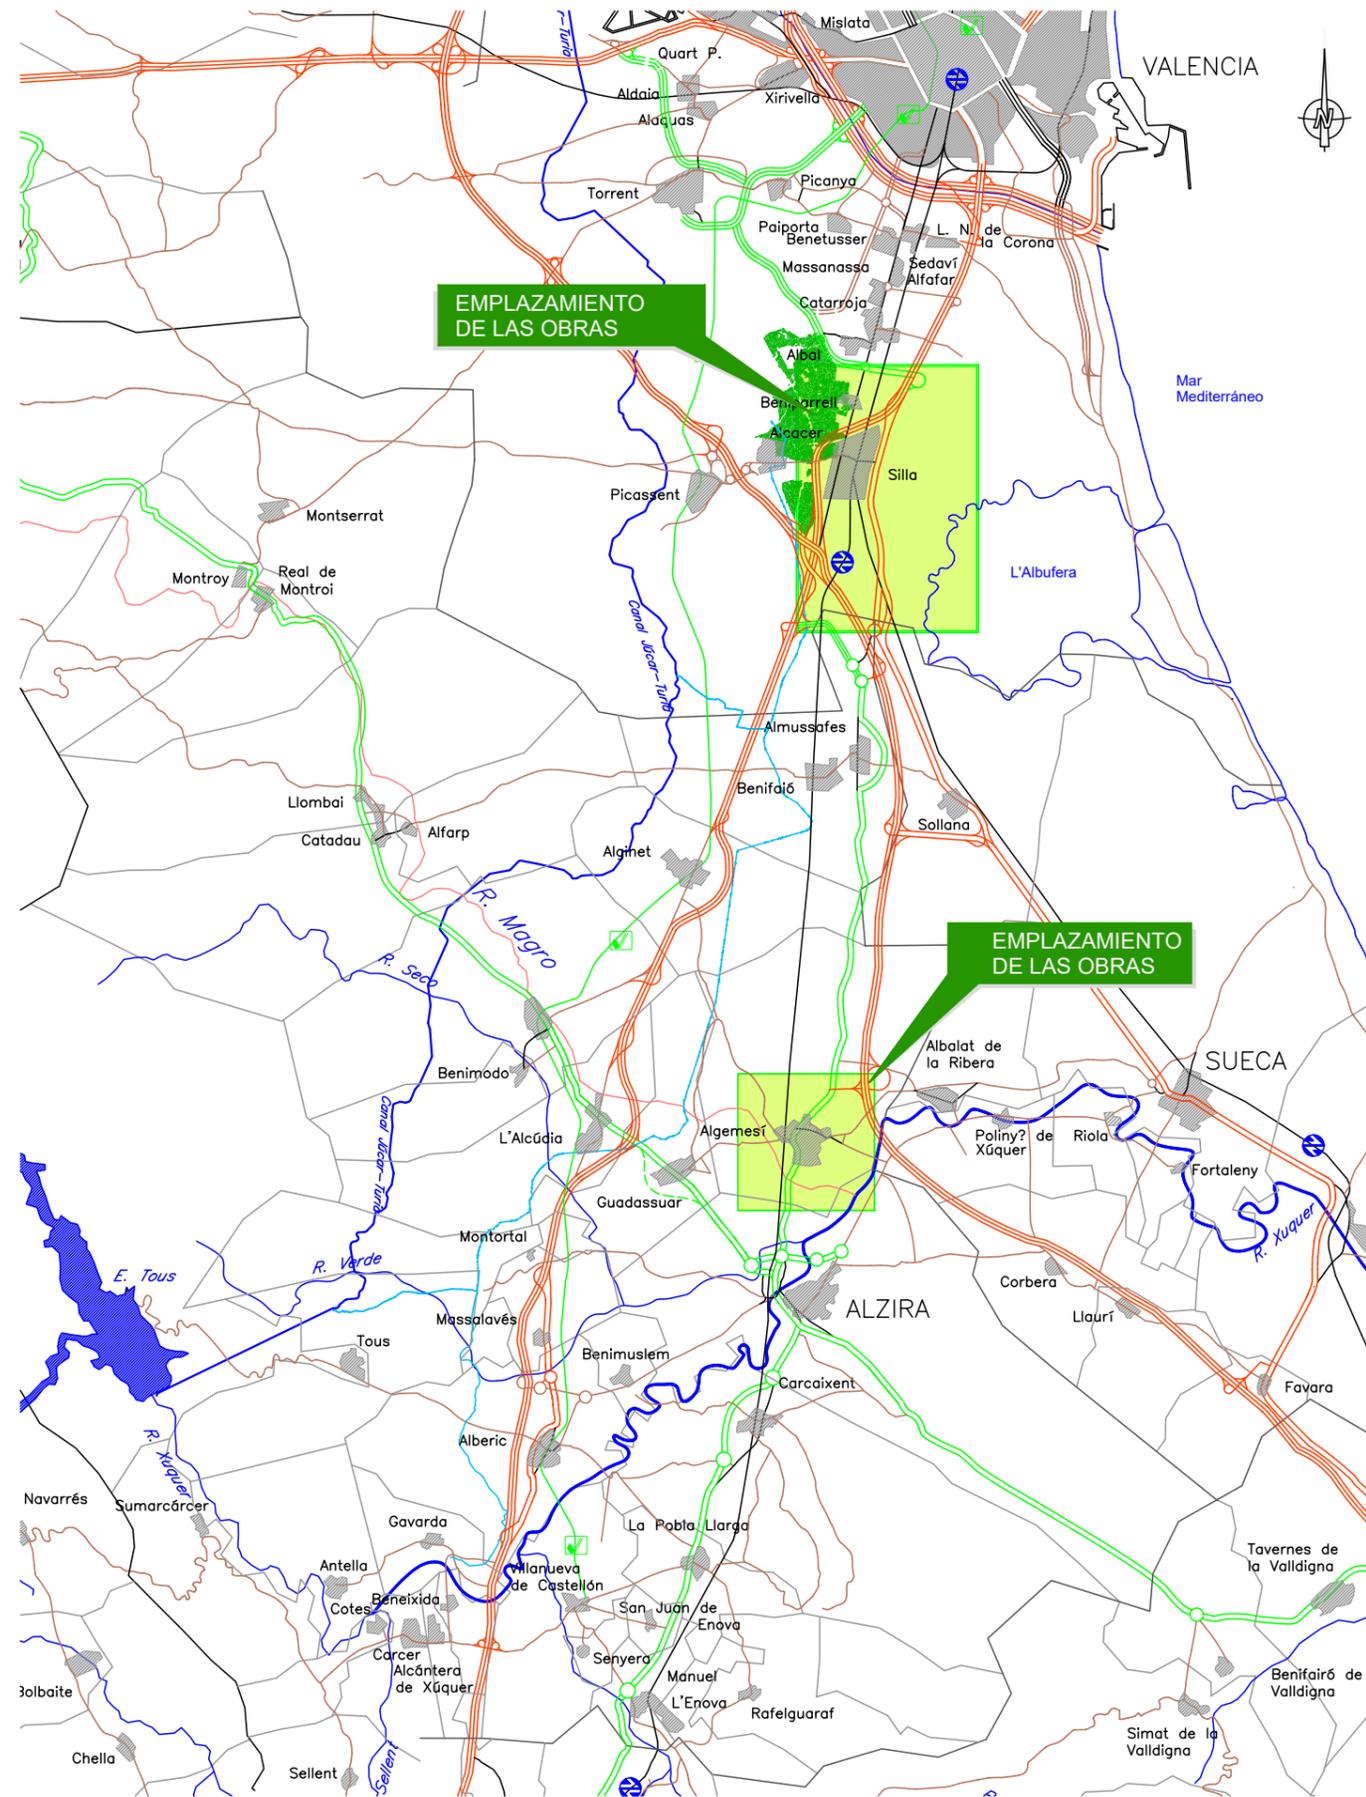

INDICE DE PLANOS

PLANO Num.	DESCRIPCIÓN
1	Índice y Situación
2	Emplazamiento
3	Planta General Actuaciones
4	Redes de Distribución Sector 25
4.1	Conexión Red de transporte. Sector 25
4.2	Planta Red Distribución Secundaria. Sector 25
4.3	Perfiles longitudinales. Red Distribución Secundaria S25
4.4	Red Terciaria. S25
4.5	Conexiones red de transporte existente.
5	Redes de Distribución Sector 29
5.1	Conexión Red de transporte. Sector 29
5.2	Planta Red Distribución Secundaria. Sector 29
5.3	Perfiles longitudinales. Red Distribución Secundaria S29
5.4	Red Terciaria. S29
6	Redes de Distribución Sector 41
6.1	Conexión Red de transporte. Sector 41
6.2	Planta Red Distribución Secundaria. Sector 41
6.3	Perfiles longitudinales. Red Distribución Secundaria S41
6.4	Red Terciaria. S41
7	Secciones tipo
7.1	Sección Tipo Zanjas
7.2	Sección Tipo Ocupación
8	Arquetas y Valvulería
8.1	Ventosas
8.2	Desagües
8.3	Seccionamientos
8.4	Armado y Cubierta metálica
9	Anclajes de hormigón
10	Hidrantes
11	Obras especiales
11.1	HINCA FERROCARIL. S41 (5 HINCAS)
11.2	HINCA AVE. S41
11.3	HINCA AP-7. S41
11.4	HINCA NACIONAL. S41
11.5	CRUCE BARRANCOS
11.6	CRUCE ACEQUIA MARE
11.7	TRAMO INTERIOR ACEQUIA S41
12	Cabezal Sector 25
13	Cabezal Sector 29
14	Cabezal Sector 41
15	Automatización y Control
15.1	Sector 25
15.2	Sector 29
15.3	Sector 41
16	Servicios Afectados
16.1	Sector 25
16.2	Sector 29
16.3	Sector 41
16.4	Detalles
17	Expropiaciones y Servidumbres
17.1	Sectores 25 y 29
17.2	Sector 41

SECTORIZACIÓN

ACEQUIA REAL DEL JÚCAR

