


SITUACIÓN

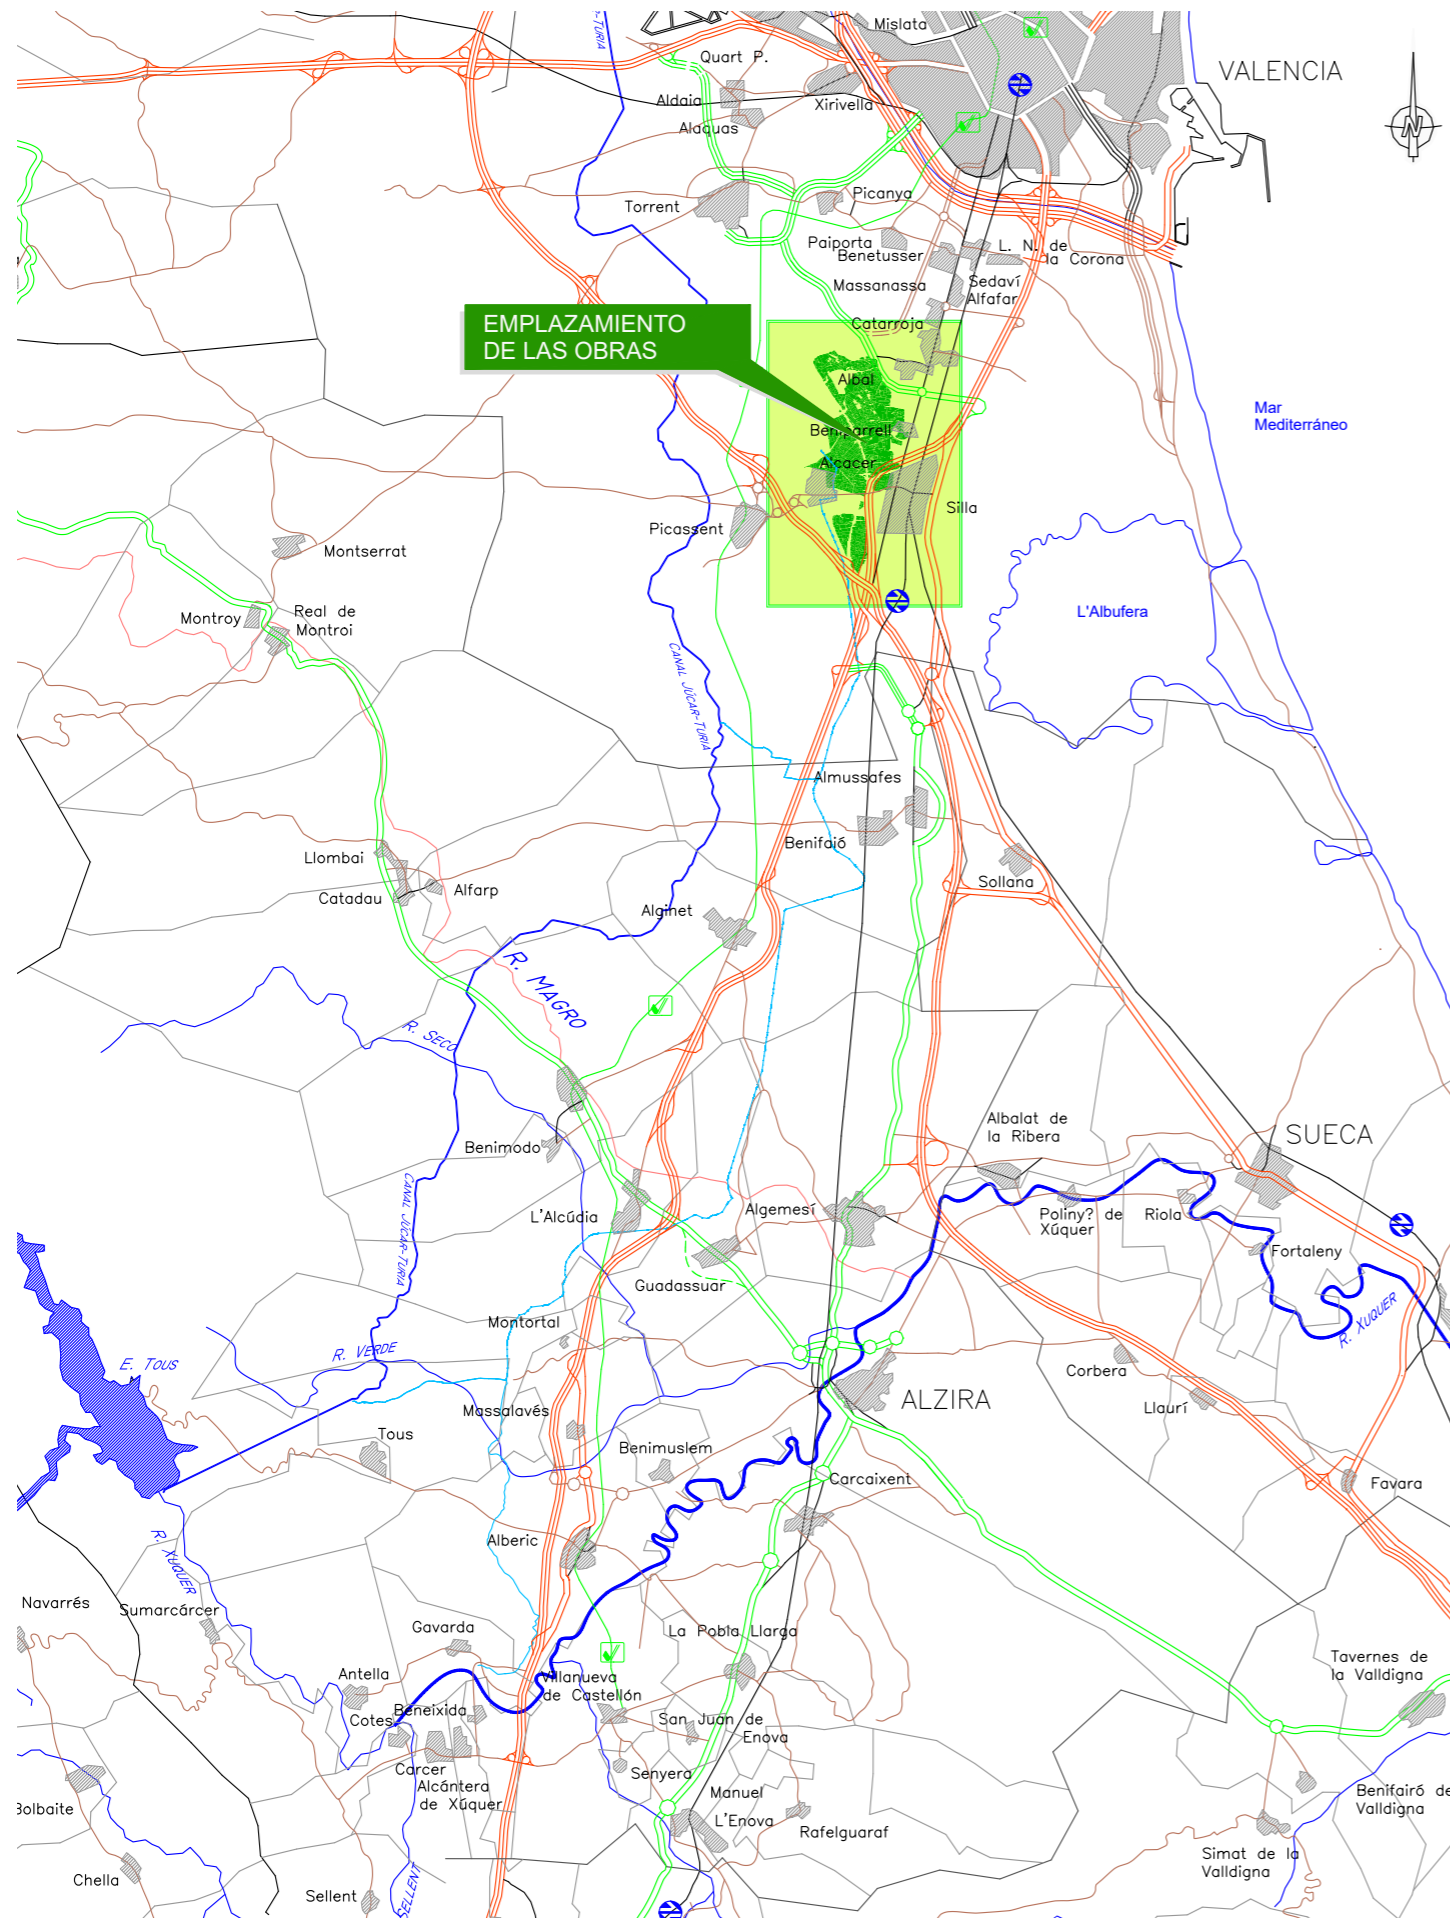

INDICE DE PLANOS

PLANO Num.	TITULO
1	Índice y Situación
2	Emplazamiento
3	Planta General Actuaciones
4	Redes de Distribución Sector 42
4.1	Planta Red Distribución Secundaria. Sector 42
4.2	Perfiles longitudinales. Red Distribución Secundaria S42
4.3	Red Terciaria. S42
5	Redes de Distribución Sector 43
5.1	Planta Red Distribución Secundaria. Sector 43
5.2	Perfiles longitudinales. Red Distribución Secundaria S43
5.3	Red Terciaria. S43
6	Redes de Distribución Sector 44
6.1	Planta Red Distribución Secundaria. Sector 44
6.2	Perfiles longitudinales. Red Distribución Secundaria S44
6.3	Red Terciaria. S44
7	Secciones tipo
7.1	Sección Tipo Zanjas
7.2	Sección Tipo Ocupacion
8	Arquetas y Valvulería
8.1	Ventosas
8.2	Desagües
8.3	Seccionamientos
8.4	Armado y Cubierta metálica
9	Anclajes de hormigón
10	Hidrantes
11	Obras especiales
11.1	HINCA AVE. S42
11.2	HINCA V-31. S43
11.3	CRUCES BARRANCO PICASSENT. S43
12	Cabezal Sector 42
13	Cabezal Sector 43
14	Cabezal Sector 44
15	Automatización y Control
15.1	Sector 42
15.2	Sector 43
15.3	Sector 44
16	Servicios Afectados
16.1	Sector 42
16.2	Sector 43
16.3	Sector 44
16.4	Detalles
17	Expropiaciones y Servidumbres
17.1	Sector 42, Sector 43, Sector 44

SECTORIZACIÓN
ACEQUIA REAL DEL JÚCAR

